

MATCH MARK

N. 1/2 N. W. 1/4 SEC. 31

S. W. 1/4 SEC. 30

S. W. 1/4 S. E. 1/4 SEC. 30

N. E. 1/4 S. E. 1/4 SEC. 30

S. W. 1/4 N. W. 1/4 SEC. 29

N. E. 1/4 N. W. 1/4 SEC. 29

S. W. 1/4 S. E. 1/4 SEC. 20

SHAWNEE TWP ALLEN COUNTY
DUCHOUQUET TWP AUGLAIZE COUNTY

N. & S. 1/2 SEC. LINE

N. 1/2 OF N. E. 1/4 SEC. 31

S. E. 1/4 S. E. 1/4 SEC. 30

N. W. 1/4 S. W. 1/4 SEC. 29

N. E. 1/4 S. W. 1/4 SEC. 29

S. W. 1/4 N. E. 1/4 SEC. 29

N. W. 1/4 N. E. 1/4 SEC. 29

N. E. 1/4 N. E. 1/4 SEC. 29

A-34

A-33 HOME

A-32

A-31

CRIDER

HAINES

HAINES



HAINES

HAINES

HAINES

HAINES

HAINES

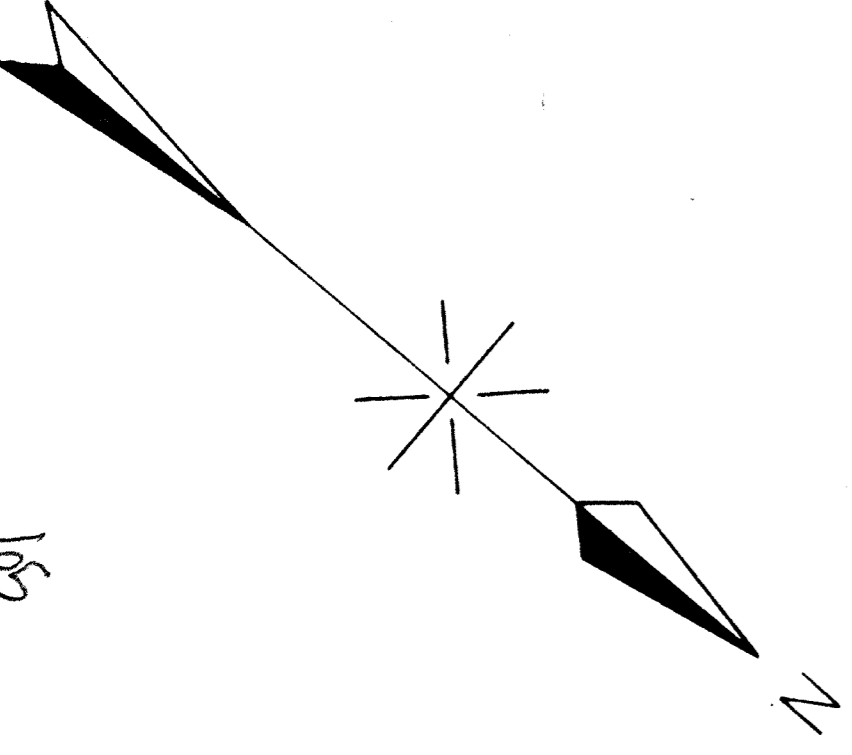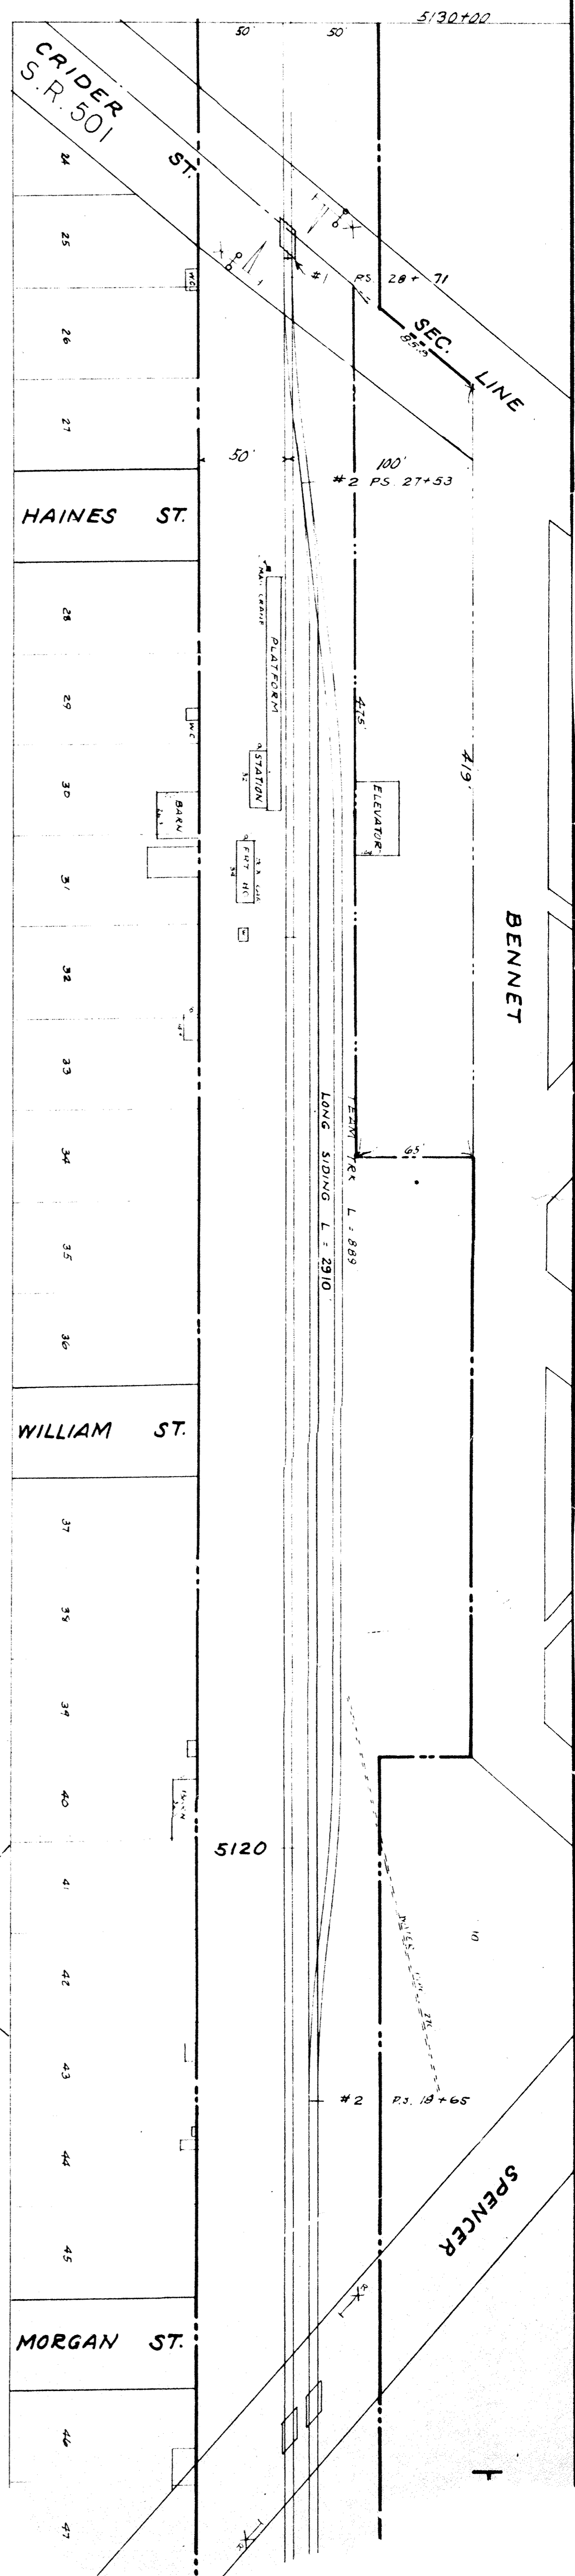

SHAWNEE TWP. & DUCHOUQUET TWP.
ALLEN CO. & AUGLAIZE CO.
T. 4 S., R. 6 E.

15

15

1